


ΕΦΗΜΕΡΙΣ ΤΗΣ ΚΥΒΕΡΝΗΣΕΩΣ

ΤΗΣ ΕΛΛΗΝΙΚΗΣ ΔΗΜΟΚΡΑΤΙΑΣ

ΤΕΥΧΟΣ ΤΕΤΑΡΤΟ **Αρ. Φύλλου 827**

4 Αυγούστου 2005

ΠΕΡΙΕΧΟΜΕΝΑ

ΑΠΟΦΑΣΕΙΣ

ΑΠΟΦΑΣΕΙΣ

Αριθ. 2759 (1)

Κήρυξη ως αναδασωτέας έκτασης εμβαδού 3,215 στρ. στη θέση «Αγ. Γεώργιος» περιφέρειας Δ.Δ. Στειρίου, Δήμου Διστόμου, του Νομού Βοιωτίας.

Ο ΓΕΝΙΚΟΣ ΓΡΑΜΜΑΤΕΑΣ
ΠΕΡΙΦΕΡΕΙΑΣ ΣΤΕΡΕΑΣ ΕΛΛΑΔΑΣ

Έχοντας υπόψη:

1. Τις διατάξεις των άρθρων 24 παρ.1 και 117 παρ. 3 του Συντάγματος.

2. Τις διατάξεις του αρ. 7 του ν. 2503/1997 « Διοίκηση- Οργάνωση - Στελέχωση της Περιφέρειας κ.λ.π.».

3. Τις διατάξεις του ν. 998/1979 « Περί προστασίας των δασών και των δασικών εν γένει εκτάσεων της χώρας», όπως τροποποιήθηκαν με τον ν. 3208/2003 και συγκεκριμένα:

α) του άρθρου 41 παρ. 1 όπως συμπληρώθηκε με το αρ. 1 § 8 του ν. 3208/2003.

β) του άρθρου 38 παρ. 1

4. Τις διαταγές του Υπουργείου Γεωργίας :

α) 160417/1180/8.7.1980

β) 182447/3049/24.9.1980

5. Την υπ' αριθμ. 1965/15.6.2005 πρόταση του Δασαρχείου Λιβαδειάς από την οποία προκύπτει ότι η έκταση που αναφέρεται στο θέμα είχε κατά το χρόνο καταστροφής της που έγινε από πυρκαγιά την 11.5.2005, Δασικό χαρακτήρα κατά την έννοια του άρθρου 3 παρ. 2 του ν. 998/1979, όπως τροποποιήθηκε με το ν. 3208/2003, καλυπτόμενη από βλάστηση αειφύλλων - πλατύφυλλων (πουρνάρια) και ως εκ τούτου επιβάλλεται η κήρυξη της ως αναδασωτέας.

6. Την υπ' αριθμ. 1166/4.7.2005 αναφορά και σύμφωνη γνώμη της Δ/νσης Δασών Ν. Βοιωτίας, αποφασίζουμε:

Κηρύσσουμε αναδασωτέα, τη δημόσια δασική έκταση, εμβαδού 3,215 στρ. στη θέση « Αγ. Γεώργιος» περιφέρειας Δ.Δ. Στειρίου, Δήμου Διστόμου, με σκοπό, αφ'ενός μεν τη διατήρηση του δασικού της χαρακτήρα, ώστε να αποκλειστεί η διάθεσή της για άλλο προορισμό, αφ' ετέρου δε την επαναδημιουργία της δασικής βλάστησης με φυσική αναγέννηση.

Προσδιορίζεται από τα στοιχεία 1,2,3,4,5,6,7,8,9,1 όπως φαίνεται στο συνημμένο διάγραμμα το οποίο αποτελεί αναπόσπαστο μέρος της αποφάσεως αυτής και έχει όρια:

Ανατολικά: Με δημόσια δασική έκταση.

Δυτικά: Με έκταση χορτολιβαδικής μορφής.

Βόρεια: Με δημόσια δασική έκταση.

Νότια: Με επαρχιακή οδό Διστόμου - Στειρίου .

Η απόφαση αυτή ισχύει από της κοινοποιήσεώς της αρμοδίως και προ της δημοσιεύσεώς της στην Εφημερίδα της Κυβερνήσεως (άρθρο 37 ν. 3200/1955).

Επιτρέπεται υποβολή κατ' αυτής αίτησης ακύρωσης στο Σ.τ.Ε. μέσα σε προθεσμία εξήντα (60) ημερών, που αρχίζει από την επομένη της δημοσίευσης της (άρθρο 46 π.δ. 18/1989).

Από τις διατάξεις της απόφασης αυτής δεν προκαλείται δαπάνη σε βάρος του Κρατικού Προϋπολογισμού.

Η απόφαση αυτή να δημοσιευθεί στην Εφημερίδα της Κυβερνήσεως.

Λαμία, 13 Ιουλίου 2005

Ο Γενικός Γραμματέας Περιφέρειας
ΚΩΝΣΤΑΝΤΙΝΟΣ ΕΞΑΡΧΟΣ


ΕΘΝΙΚΟ ΤΥΠΟΓΡΑΦΕΙΟ
Για τεχνικούς λόγους στο σχεδιάγραμμα
έγινε σμίκρυνση κατά ποσοστό 78 %

ΤΟΠΟΓΡΑΦΙΚΟ ΔΙΑΓΡΑΜΜΑ

Αναδασωτέας Δημόσιας έκτασης Δασικού χαρακτήρα εμβαδού Ε = 3, 215 στρ. με στοιχεία περιμέτρου (1-2-3-...-8-9-1) που βρίσκεται στη θέση ¨Αγ. Γεώργιος¨ περιοχής δ.δ Στειρίου Δήμου Διστόμου, που κάηκε την 11η-5-2005.




ΚΛΙΜΑΚΑ 1:2000

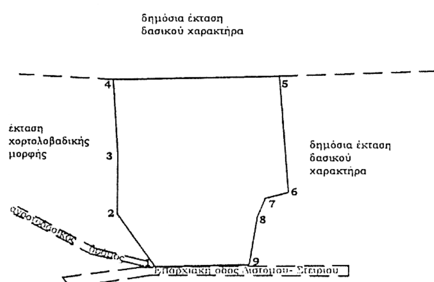

ΣΥΝΤΕΤΑΓΜΕΝΕΣ

1.	X=385810.8202	Y=4252350.1821
2.	X=385797.8889	Y=4252367.9804
3.	X=385797.8889	Y=4252387.4804
4.	X=385796.1101	Y=4252412.9183
5.	X=385852.1016	Y=4252413.8956
6.	X=385855.5007	Y=4252375.0441
7.	X=385847.7383	Y=4252373.1087
8.	X=385845.0032	Y=4252366.6651
9.	X=385842.5002	Y=4252350.8621

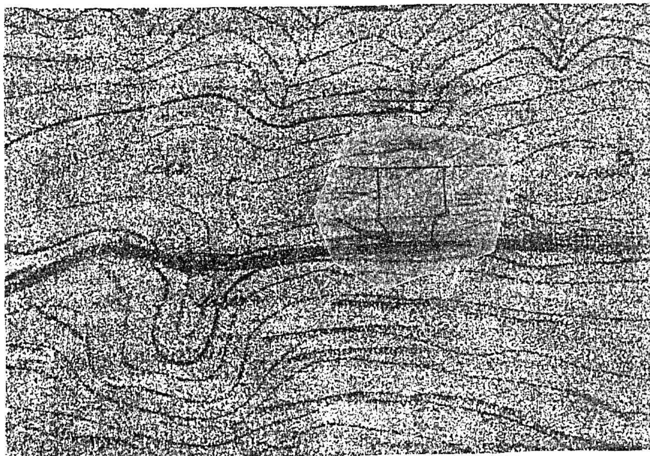


ΑΠΟΣΠΑΣΜΑ ΧΑΡΤΗ ΑΡΑΧΩΒΑΣ
ΦΥΛΛΟ 6304/8
ΚΛΙΜΑΚΑ 1: 5000

ΥΠΟΜΝΗΜΑ
*έκταση που κάηκε
εμβαδόν: 3,215 στρ.
Δασική θέση ¨Αγ. Γεώργιος¨
δ.δ. Στειρίου Δήμου Διστόμου

Ανήκει στην αριθ. 2759\2005
απόφασή μας.

ΘΕΩΡΗΘΗΚΕ
Λαμία 13 - 7 - 2005

Ο ΓΕΝΙΚΟΣ ΓΡΑΜΜΑΤΕΑΣ Π.Σ.Ε.

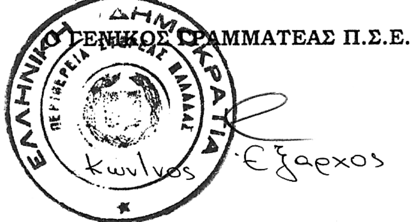

ΕΛΕΓΧΘΗΚΕ
15-6-2005

Ο ΔΑΣΑΡΧΗΣ



Κων/νος Κουτσοβασίλης
Δασολόγος

15-6-2005

Η ΣΥΝΤΑΞΑΣΑ

Τ. Στάμου
Δασοπόνος

Αριθ. 2616 (2)

Κήρυξη ως αναδασωτέας έκτασης εμβαδού 0,453 στρ. στη θέση «Τσίλαρος- Λιβάδι» περιφέρειας Δ.Δ. Κύμης, Δήμου Κύμης, του Νομού Εύβοιας.

Ο ΓΕΝΙΚΟΣ ΓΡΑΜΜΑΤΕΑΣ
ΠΕΡΙΦΕΡΕΙΑΣ ΣΤΕΡΕΑΣ ΕΛΛΑΔΑΣ

Έχοντας υπόψη:

1. Τις διατάξεις των άρθρων 24 παρ. 1 και 117 παρ. 3 του Συντάγματος.

2. Τις διατάξεις του αρ. 7 του ν. 2503/1997 «Διοίκηση-Οργάνωση - Στελέχωση της Περιφέρειας κ.λ.π.».

3. Τις διατάξεις του ν. 998/1979 «Περί προστασίας των δασών και των δασικών εν γένει εκτάσεων της χώρας», όπως τροποποιήθηκαν με το ν. 3208/2003 και συγκεκριμένα:

α) του άρθρου 41 παρ. 1 όπως συμπληρώθηκε με το αρ. 1 § 8 του ν. 3208/2003

β) του άρθρου 38 παρ. 1

4. Τις διαταγές του Υπουργείου Γεωργίας:

α) 160417/1180/8.7.1980

β) 182447/3049/24.9.1980

5. Την υπ' αριθμ. 1360/10.6.2005 πρόταση του Δασαρχείου Αλιβερίου από την οποία προκύπτει ότι η έκταση που αναφέρεται στο θέμα είχε κατά το χρόνο καταστροφής της που έγινε από παράνομη εκχέρσωση, από 20.1.2005 έως 5.5.2005, από τον Γέραλη Γεώργιο του Δημητρίου, κάτοικο Βιτάλου και Τσιργιώτη Δημήτριο του Χαραλάμπους, κάτοικο Κύμης, Δασικό χαρακτήρα κατά την έννοια του άρθρου 3 παρ. 1 του ν. 998/1979, όπως τροποποιήθηκε με τον ν. 3208/2003, καλυπτόμενη από αριές, σχοίνα, πουρνάρια,φιλίκια αγριελιές ρείκια δενδρώδους μορφής και πλατάνια, πυκνότητα 80% και ως εκ τούτου επιβάλλεται η κήρυξή της ως αναδασωτέας.

6. Την υπ' αριθμ. 1913/27.6.2005 αναφορά και σύμφωνη γνώμη της Δ/νσης Δασών Ν. Εύβοιας, αποφασίζουμε:

Κηρύσσουμε αναδασωτέα, τη διακατεχόμενη δασική έκταση, εμβαδού 0,453 στρ. στη θέση «Τσίλαρος- Λιβάδι» περιφέρειας Δ.Δ. Κύμης, Δήμου Κύμης, με σκοπό, αφ'ενός μεν τη διατήρηση του δασικού της χαρακτήρα, ώστε να αποκλειστεί η διάθεση της για άλλο προορισμό, αφ'ετέρου δε την επαναδημιουργία της δασικής βλάστησης με φυσική αναγέννηση.

Προσδιορίζεται από τα στοιχεία 1, 2, 3, 4, 4, 6, 7, 8, 9, 10, 11, 12, 1 οπως φαίνεται στο συνημμένο διάγραμμα το οποίο αποτελεί αναπόσπαστο μέρος της αποφάσεως αυτής και έχει όρια:

Ανατολικά: Με έκταση δασικού χαρακτήρα.

Δυτικά: Με έκταση δασικού χαρακτήρα.

Βόρεια: Με έκταση δασικού χαρακτήρα.

Νότια: Με έκταση δασικού χαρακτήρα.

Η απόφαση αυτή ισχύει από της κοινοποιήσεώς της αρμοδίως και προ της δημοσιεύσεώς της στην Εφημερίδα της Κυβερνήσεως (άρθρο 37 ν. 3200/1955).

Επιτρέπεται υποβολή κατ' αυτής αίτησης ακύρωσης στο Σ.τ.Ε. μέσα σε προθεσμία εξήντα (60) ημερών, που αρχίζει από την επομένη της δημοσίευσής της (άρθρο 46 π.δ. 18/1989).

Από τις διατάξεις της απόφασης αυτής δεν προκαλείται δαπάνη σε βάρος του Κρατικού Προϋπολογισμού.

Η απόφαση αυτή να δημοσιευθεί στην Εφημερίδα της Κυβερνήσεως.

Λαμία, 13 Ιουλίου 2005

Ο Γενικός Γραμματέας Περιφέρειας
ΚΩΝΣΤΑΝΤΙΝΟΣ ΕΞΑΡΧΟΣ

ΕΘΝΙΚΟ ΤΥΠΟΓΡΑΦΕΙΟ
Για τεχνικούς λόγους στο σχεδιάγραμμα έγινε σμίκρυνση κατά ποσοστό 73 %


ΤΟΠΟΓΡΑΦΙΚΟ ΔΙΑΓΡΑΜΜΑ
ΑΝΑΔΑΣΩΤΕΑΣ ΕΚΤΑΣΗΣ
ΚΛΙΜΑΚΑ 1:500

ΝΟΜΟΣ:ΕΥΒΟΙΑΣ
ΔΑΣΑΡΧΕΙΟ:ΑΛΙΒΕΡΙΟΥ
ΔΗΜΟΣ:ΚΥΜΗΣ
ΔΗΜ. ΔΙΑΜ/ΜΑ:ΒΙΤΑΛΟΥ
ΘΕΣΗ:ΤΣΙΛΑΡΟΣ-ΛΙΒΑΔΙ

ΕΜΒΑΔΟΝ ΕΚΤΑΣΗΣ: 453 Τ.Μ


ΣΥΝΤΕΤΑΓΜΕΝΕΣ ΑΠΟΣΠΑΣΜΑΤΟΣ

X_1=502602	Y_1=4280547
X_2=402604	Y_2= 4280554
X_3=502621	Y_3=4280564
X_4=502635	Y_4=4280571
X_5=502636	Y_5=4280564
X_6= 502639	Y_6=4280560
X_7=502645	Y_7=4280559
X_8= 502637	Y_8=4280557
X_9= 502632	Y_9=4280556
X_{10}= 502620	Y_{10}=4280542
X_{11}= 502620	Y_{11}=4280546
X_{12}= 502618	Y_{12}=4280547

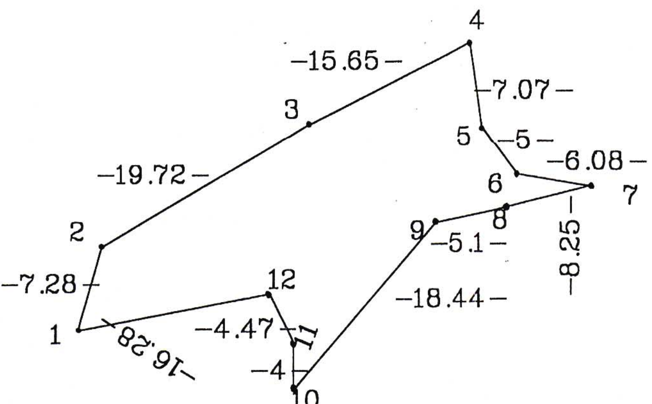

ΑΠΟΣΠΑΣΜΑ ΧΑΡΤΗ Γ.Υ.Σ.
ΦΥΛ. 5488
ΝΟ 1
ΚΛΙΜΑΚΑ 1:5000

ΥΠΟΜΝΗΜΑ
Θέση έκτασης που κηρύσσεται αναδασωτέα

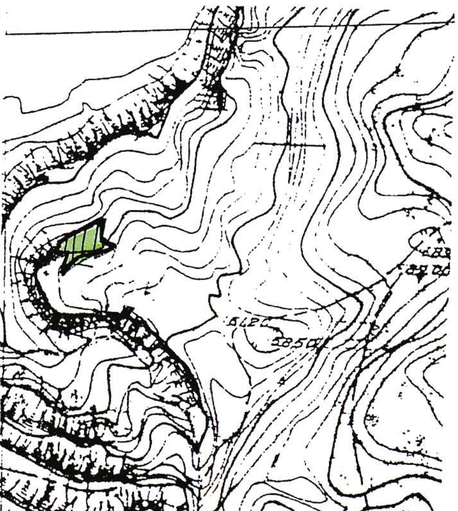

ΕΚΤΑΣΕΙΣ ΔΑΣΙΚΟΥ ΧΑΡΑΚΤΗΡΑ

Ανηκει στην αριθ. 2616/2005................
Απόφαση μας
ΘΕΩΡΗΘΗΚΕ
ΧΑΛΚΙΔΑ 13.....2005........
Ο ΓΕΝΙΚΟΣ ΓΡΑΜΜΑΤΕΑΣ Π.Σ.Ε.
Κωντιος Εξαρχος

ΕΛΕΧΘΗΚΕ
Κύμη ..16/6..2005
Ο ΔΑΣΑΡΧΗΣ



ΚΥΜΗ 13.06.2005
Η ΣΥΝΤΑΚΤΡΙΑ

ΑΓΓΕΛΙΚΗ ΓΚΟΤΖΑΜΑΝΗ
ΔΑΣΟΛΟΓΟΣ

Αριθ. 2589 (3)

Κήρυξη ως αναδασωτέας έκτασης εμβαδού 4,500 στρ. στη θέση « Κορομπήλι» περιφέρειας Δ.Δ. Λεύκτρων, Δήμου Πλαταιών, του Νομού Βοιωτίας.

Ο ΓΕΝΙΚΟΣ ΓΡΑΜΜΑΤΕΑΣ
ΠΕΡΙΦΕΡΕΙΑΣ ΣΤΕΡΕΑΣ ΕΛΛΑΔΑΣ

Έχοντας υπόψη:

1. Τις διατάξεις των άρθρων 24 παρ. 1 και 117 παρ. 3 του Συντάγματος.

2. Τις διατάξεις του αρ. 7 του ν. 2503/1997 «Διοίκηση-Οργάνωση - Στελέχωση της Περιφέρειας κ.λ.π.».

3. Τις διατάξεις του ν. 998/1979 «Περί προστασίας των δασών και των δασικών εν γένει εκτάσεων της χώρας», όπως τροποποιήθηκαν με το ν. 3208/2003 και συγκεκριμένα:

α) του άρθρου 41 παρ. 1 όπως συμπληρώθηκε με το αρ. 1 § 8 του ν. 3208/2003

β) του άρθρου 38 παρ. 1

4. Τις διαταγές του Υπουργείου Γεωργίας:

α) 160417/1180/8.7.1980

β) 182447/3049/24.9.1980

5. Την υπ' αριθμ. 1862/27.5.2005 πρόταση του Δασαρχείου Θηβών από την οποία προκύπτει ότι η έκταση που αναφέρεται στο θέμα είχε κατά το χρόνο καταστροφής της που έγινε από παράνομη εκχέρσωση, ανά διαστήματα το έτος 2004, από τον Κατσιμίχα Θεόδωρο του Αναστασίου, κάτοικο Λεύκτρων, Δασικό χαρακτήρα κατά την έννοια του άρθρου 3 παρ. 2 του ν. 998/1979,όπως τροποποιήθηκε με τον ν. 3208/2003, καλυπτόμενη από βλάστηση αειφύλλων - πλατύφυλλων (πουρνάρια, αγριελιές)με πυκνότητα 40-50% και ως εκ τούτου επιβάλλεται η κήρυξη της ως αναδασωτέας.

6. Την υπ' αριθμ. 1072/10.6.2005 αναφορά και σύμφωνη γνώμη της Δ/νσης Δασών Ν. Βοιωτίας, αποφασίζουμε:

Κηρύσσουμε αναδασωτέα, τη δημόσια δασική έκταση, εμβαδού 4,500 στρ. στη θέση « Κορομπήλι» περιφέρειας Δ.Δ. Λεύκτρων, Δήμου Πλαταιών, με σκοπό, αφ'ενός μεν τη διατήρηση του δασικού της χαρακτήρα, ώστε να αποκλειστεί η διάθεσή της για άλλο προορισμό, αφ'ετέρου δε την επαναδημιουργία της δασικής βλάστησης με φυσική αναγέννηση.

Προσδιορίζεται από τα στοιχεία 1,2,3,4......15,16,17,1 όπως φαίνεται στο συνημμένο διάγραμμα το οποίο αποτελεί αναπόσπαστο μέρος της αποφάσεως αυτής και έχει όρια:

Ανατολικά: Με δασική έκταση και πέραν αυτής με θάλασσα.

Δυτικά: Με δασική έκταση.

Βόρεια: Με δασική έκταση και δασικό δρόμο.

Νότια: Με δασική έκταση και πέραν αυτής με θάλασσα.

Η απόφαση αυτή ισχύει από της κοινοποιήσεώς της αρμοδίως και προ της δημοσιεύσεώς της στην Εφημερίδα της Κυβερνήσεως (άρθρο 37 ν. 3200/1955).

Επιτρέπεται υποβολή κατ' αυτής αίτησης ακύρωσης στο Σ.τ.Ε. μέσα σε προθεσμία εξήντα (60) ημερών, που αρχίζει από την επομένη της δημοσίευσής της (άρθρο 46 π.δ. 18/1989).

Από τις διατάξεις της απόφασης αυτής δεν προκαλείται δαπάνη σε βάρος του Κρατικού Προϋπολογισμού .

Η απόφαση αυτή να δημοσιευθεί στην Εφημερίδα της Κυβερνήσεως.


Λαμία, 13 Ιουλίου 2005

Ο Γενικός Γραμματέας Περιφέρειας
ΚΩΝΣΤΑΝΤΙΝΟΣ ΕΞΑΡΧΟΣ

ΤΟΠΟΓΡΑΦΙΚΟ ΔΙΑΓΡΑΜΜΑ

Αναδασωτέας Δημόσιας δασικής έκτασης Εμβαδού (1,2,3,4,5,6,7,8,9,10,11,12,13,14,15,16, 17,1) 4,500 στρεμ. στη θέση «Κορομπήλι» Δ.Δ. Λεύκτρων του Δήμου Πλαταιών που έγινε παράνομη εκχέρσωση, κατάληψη και στη συνέχεια επανακατάληψη, από τον κ. Κατσιμίχα Θεόδωρο του Αναστασίου κάτοικο Λεύκτρων Βοιωτίας.


ΚΛΙΜΑΚΑ 1:1200

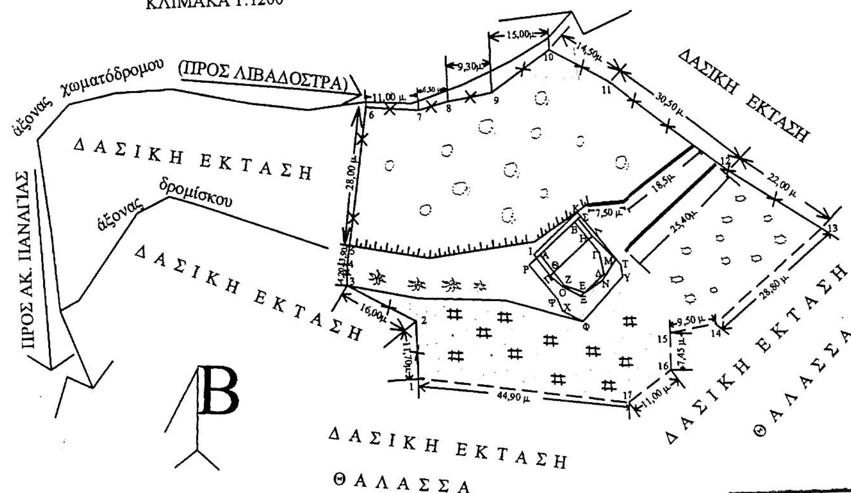

ΣΗΜΕΙΑ ΣΥΝΤΕΤΑΓΜΕΝΕΣ (Ε.Γ.Σ.Α


1	X=420314.859	Y=4227217.682
2	X=420314.673	Y=4227229.373
3	X=420300.580	Y=4227237.036
4	X=420300.686	Y=4227241.227
5	X=420301.274	Y=4227245.082
6	X=420305.529	Y=4227272.975
7	X=420316.398	Y=4227272.212
8	X=420322.475	Y=4227273.857
9	X=420331.604	Y=4227275.338
10	X=420344.105	Y=4227283.629
11	X=420356.843	Y=4227276.600
12	X=420380.991	Y=4227257.968
13	X=420399.428	Y=4227245.628
14	X=420377.505	Y=4227226.898
15	X=420368.176	Y=4227225.334
16	X=420368.185	Y=4227217.879
17	X=420359.274	Y=4227211.488

ΕΘΝΙΚΟ ΤΥΠΟΓΡΑΦΕΙΟ
Για τεχνικούς λόγους στο σχεδιάγραμμα έγινε σμίκρυνση κατά ποσοστό 73 %

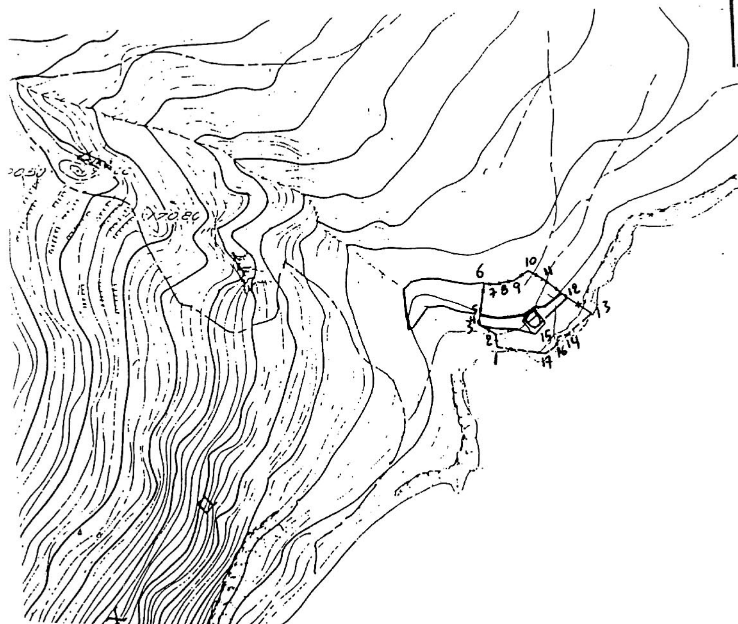

ΑΠΟΣΠΑΣΜΑ ΧΑΡΤΗ Γ.Υ.Σ.
ΦΥΛΛΟ 6338/8
ΚΛΙΜΑΚΑ 1: 5.000

ΥΠΟΜΝΗΜΑ
(1,2,3,4,....,17,1): έκταση που έγιναν παράνομες επεμβάσεις.
Εμβαδόν: 4,500 στρ.
Δασική θέση: «Κορομπήλι».

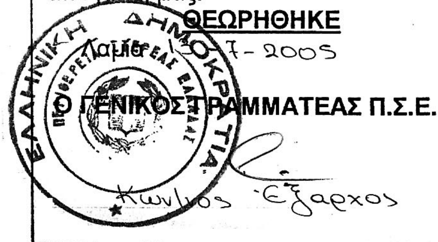Ανήκει στην αριθ. 2589/2005 απόφασή μας. **ΘΕΩΡΗΘΗΚΕ** Λαμία 1-7-2005 **Ο ΓΕΝΙΚΟΣ ΓΡΑΜΜΑΤΕΑΣ Π.Σ.Ε.**  Κων/νος Έξαρχος	**ΕΛΕΓΧΘΗΚΕ** Θήβα **Ο ΔΑΣΑΡΧΗΣ**  Σάββας Κατσιάνης Δασολόγος	Θήβα 26/05/2005 **Η ΣΥΝΤΑΞΑΣΑ** Αγλαΐα Κώνστα Δασοπόγος

Αριθ. 1842/126/05 (4)

Άρση απαλλοτρίωσης με τροποποίηση του εγκ. ρυμοτομικού σχεδίου του Δήμου Χαλανδρίου στο Ο.Τ. 627 (φερόμενη ιδιοκτησία Εμμανουήλ και Γεωργίου Παπαθεοφάνους) σε συμμόρφωση στην με αριθμό 9652/2003 απόφαση του Διοικητικού Πρωτοδικείου Αθήνας.

Ο ΝΟΜΑΡΧΗΣ ΑΘΗΝΩΝ

Έχοντας υπόψη:

1. Τις διατάξεις του ν.δ/τος της 17.7.1923, όπως μεταγενέστερα τροποποιήθηκαν και συμπληρώθηκαν και ειδικότερα τα άρθρα 3 και 70.

2. Τις διατάξεις του π.δ. 14/27.7.1999, «Κώδικας Βασικής Πολεοδομικής Νομοθεσίας» (ΦΕΚ 580Δ΄/1999) και ειδικότερα τα άρθρα 152 παρ. 6 και 154.

3. Τις διατάξεις των ιδρυτικών νόμων της Νομαρχιακής Αυτοδιοίκησης αρ. 3 του ν. 2218/1994 (ΦΕΚ 90Α΄/1994) όπως τροποποιήθηκει ν. 2240/1994 (ΦΕΚ153Α΄ /1994).

4. Τις διατάξεις του αρ. μόνον του π.δ./τος 30/1996 (ΦΕΚ 21Α΄/1996) «Κώδικας Νομαρχιακής Αυτοδιοίκησης» όπως τροποποιήθηκε και ισχύει σήμερα.

5. Τις διατάξεις του αρ. 29 του ν. 1558/1985 όπως προστέθηκε με το αρ. 27 του ν. 2081/1992 (ΦΕΚ 154 Α΄)όπως κωδικοποιήθηκε με το αρ. 90 του π.δ. 63/2005 και το γεγονός ότι από τις διατάξεις της παρούσας απόφασης δεν προκαλείται δαπάνη σε βάρος του προϋπολογισμού του Δήμου και του κρατικού προϋπολογισμού.

6. Τις διατάξεις του αρ. 7 και του αρ. 29 του ν. 2831/2000 (ΦΕΚ 140Α΄) όπως αυτό αντικαταστάθηκε από το άρθρο 10 του ν. 3044/26.8.2002 (ΦΕΚ 197Α΄).

7. Τον ισχύοντα οργανισμό Εσωτερικής Οργάνωσης και Λειτουργίας των Υπηρεσιών της Νομαρχιακής Αυτοδιοίκησης Αθηνών - Πειραιώς, Νομαρχίας Αθηνών (ΦΕΚ 1262Β΄/31.12.1997), όπως τροποποιήθηκε και συμπληρώθηκε (ΦΕΚ 724 Β/6.6.2003, ΦΕΚ 769 Β/13.6.2003) και ισχύει σήμερα.

8. Τον «ορισμό Προέδρων και μελών του Συμβουλίου Χωροταξίας Οικισμού και Περιβάλλοντος (Σ.Χ.Ο.Π.) στις Διευθύνσεις Πολεοδομίας Κεντρικού - Ανατολικού - Δυτικού και Νότιου Τομέα» με την 89/15.9.2004 απόφαση Νομαρχιακού Συμβουλίου Αθηνών.

9. Τις διατάξεις του ν. 1577/1985 και ιδιαίτερα τα άρθρα 3 και 9.

10. Το από 10.4.1959 Δ/γμα (ΦΕΚ 76Δ/1959).

11. Την υπ' αριθμ. 27212/Π-910/1992 απόφαση Νομ. Αν. Αττικής (ΦΕΚ 1157/Δ/11.11.1992).

12. Την υπ' αριθμ. 9652/2003 απόφαση του Διοικητικού Πρωτοδικείου Αθηνών.

13. Την υπ' αριθμ. οικ. 382/6.5.2005 εισήγηση της Υπηρεσίας.

14. Το υπ' αριθμ. 10564/621/29.7.2004 έγγραφο της Υπηρεσίας μας.

15. Την πράξη 3/συν. 13/20.5.2005 του ΣΧΟΠ του Νομαρχιακού Τομέα Ανατολικής Αθήνας.

16. Τα νόμιμα δικαιολογητικά που περιέχονται στο φάκελο, αποφασίζουμε:

1. Την έγκριση της άρσης της ρυμ. απαλλοτρίωσης στην φερόμενη ιδιοκτησία Εμμανουήλ και Γεωργίου Παπαθεοφάνους, σε συμμόρφωση στην με αριθμό 9652/2003 απόφαση του Διοικητικού Πρωτοδικείου Αθήνας με την τροποποίηση του ρυμοτομικού σχεδίου στο Ο.Τ. 627 που περιγράφεται με τα στοιχεία ΑΒΓΔΑ και τον αποχαρακτηρισμό του από «Χώρο Παιδικού Σταθμού», σε οικοδομήσιμο χώρο όπως φαίνεται στο τοπογραφικό διάγραμμα κλ. 1:500 που συνοδεύει την παρούσα απόφαση.

2. Την έγκριση της δόμησης σύμφωνα με τους ισχύοντες όρους δόμησης στην περιοχή.


Η ισχύς της παρούσας απόφασης αρχίζει από την ημερομηνία δημοσίευσής της στην Εφημερίδα της Κυβέρνησης.

Επιτρέπεται η υποβολή προσφυγής στον Γενικό Γραμματέα Περιφέρειας μόνο για παράβαση νόμου σύμφωνα με τις διατάξεις του άρθρου 69 του π.δ. 30/1996 (ΦΕΚ 21Α΄ /1996), όπως τροποποιήθηκε και ισχύει, σε προθεσμία 30 ημερών από τη δημοσίευση της απόφασης στην Εφημερίδα της Κυβερνήσεως.

Η απόφαση αυτή να δημοσιευθεί στην Εφημερίδα της Κυβερνήσεως.

Αγία Παρασκευή, 30 Ιουνίου 2005

Ο Νομάρχης
Ι. ΣΓΟΥΡΟΣ

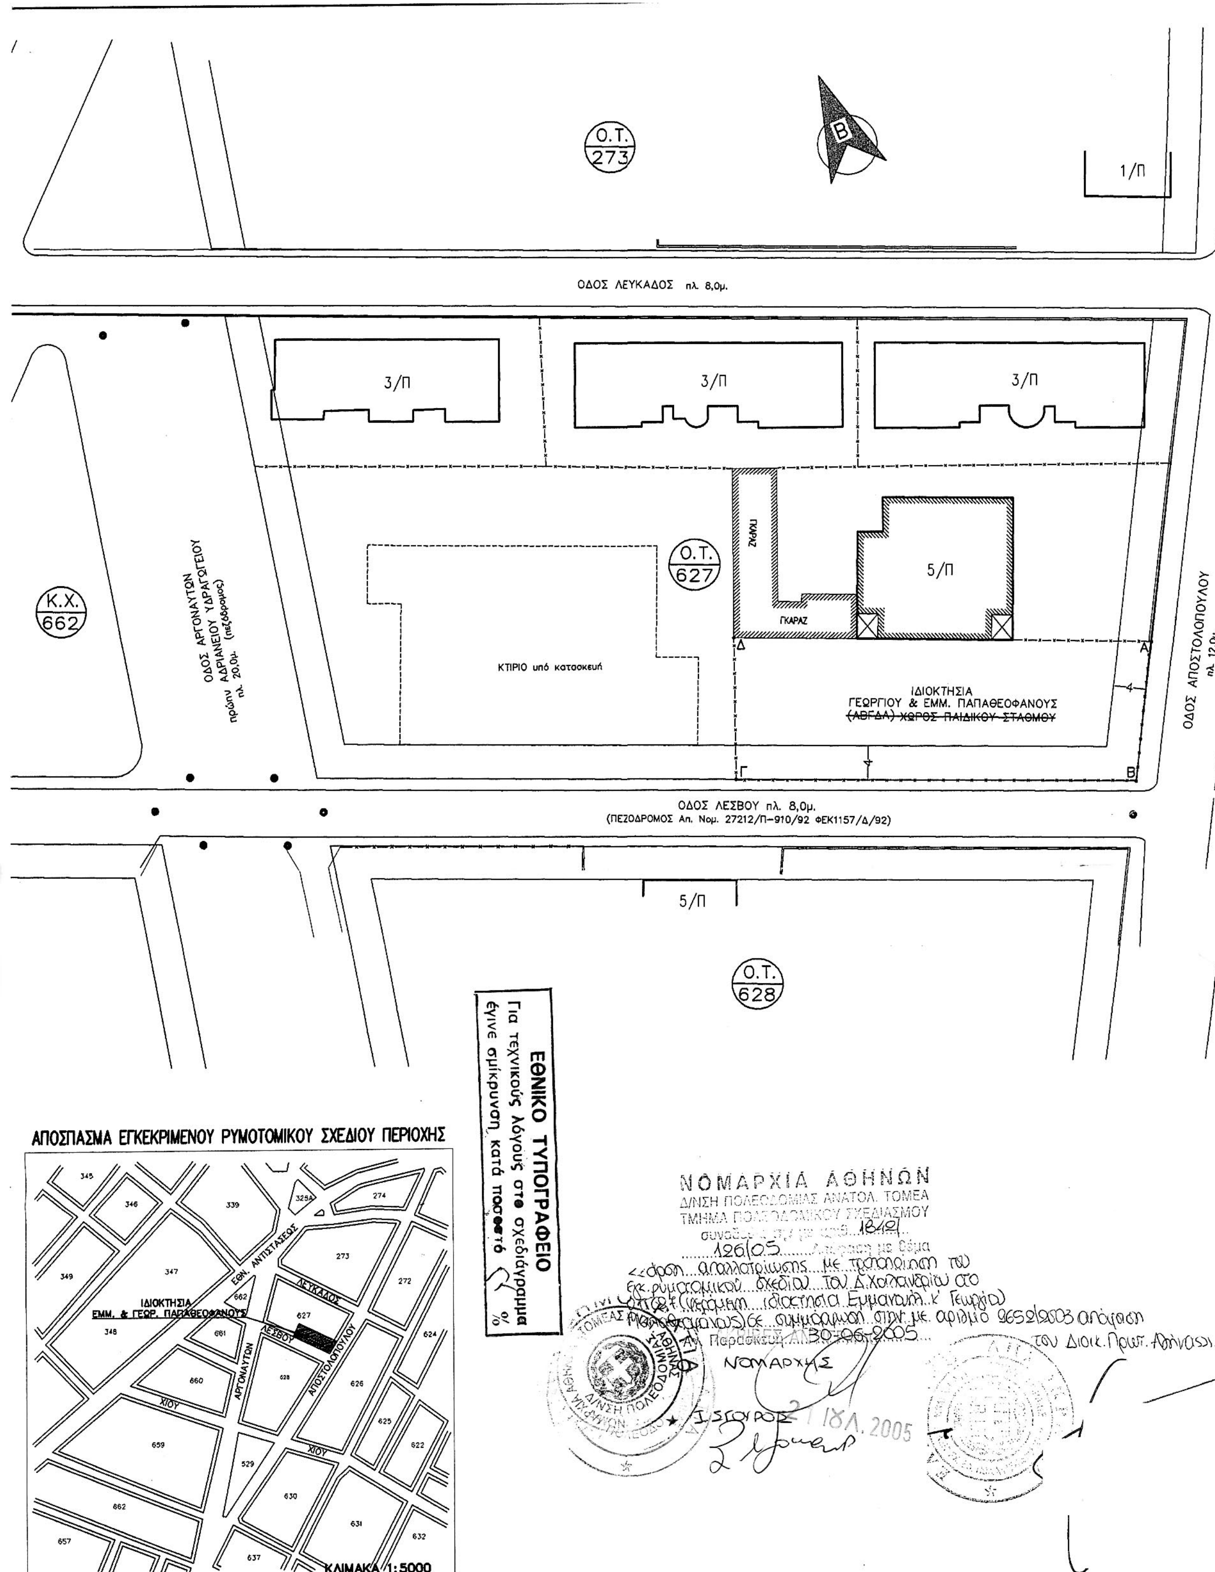
Ο.Τ. 273
1/Π
ΟΔΟΣ ΛΕΥΚΑΔΟΣ πλ. 8,0μ.
3/Π
3/Π
3/Π
ΓΚΑΡΑΖ
Ο.Τ. 627
5/Π
ΓΚΑΡΑΖ
ΚΤΙΡΙΟ υπό κατασκευή
ΙΔΙΟΚΤΗΣΙΑ
ΓΕΩΡΓΙΟΥ & ΕΜΜ. ΠΑΠΑΘΕΟΦΑΝΟΥΣ
(ΑΒΓΔΑ) ΧΩΡΟΣ ΠΑΙΔΙΚΟΥ ΣΤΑΘΜΟΥ
Κ.Χ. 662
ΟΔΟΣ ΑΡΓΟΝΑΥΤΩΝ
πρώην ΑΔΡΙΑΝΕΙΟΥ ΥΔΡΑΓΩΓΕΙΟΥ
πλ. 20,0μ. (πεζόδρομος)
ΟΔΟΣ ΑΠΟΣΤΟΛΟΠΟΥΛΟΥ
πλ. 12,0μ.
ΟΔΟΣ ΛΕΣΒΟΥ πλ. 8,0μ.
(ΠΕΖΟΔΡΟΜΟΣ Απ. Νομ. 27212/Π-910/92 ΦΕΚ1157/Δ/92)
5/Π
Ο.Τ. 628
ΑΠΟΣΠΑΣΜΑ ΕΓΚΕΚΡΙΜΕΝΟΥ ΡΥΜΟΤΟΜΙΚΟΥ ΣΧΕΔΙΟΥ ΠΕΡΙΟΧΗΣ
ΙΔΙΟΚΤΗΣΙΑ
ΕΜΜ. & ΓΕΩΡ. ΠΑΠΑΘΕΟΦΑΝΟΥΣ
ΕΘΝ. ΑΝΤΙΣΤΑΣΕΩΣ
ΛΕΥΚΑΔΟΣ
ΛΕΣΒΟΥ
ΑΡΓΟΝΑΥΤΩΝ
ΑΠΟΣΤΟΛΟΠΟΥΛΟΥ
ΧΙΟΥ
ΚΛΙΜΑΚΑ 1:5000
ΕΘΝΙΚΟ ΤΥΠΟΓΡΑΦΕΙΟ
Για τεχνικούς λόγους στο σχεδιάγραμμα
έγινε σμίκρυνση κατά ποσοστό %
ΝΟΜΑΡΧΙΑ ΑΘΗΝΩΝ
Δ/ΝΣΗ ΠΟΛΕΟΔΟΜΙΑΣ ΑΝΑΤΟΛ. ΤΟΜΕΑ
ΤΜΗΜΑ ΠΟΛΕΟΔΟΜΙΚΟΥ ΣΧΕΔΙΑΣΜΟΥ
126/05
του Διοικ. Πρωτ. Αθηνών
ΝΟΜΑΡΧΗΣ
21 ΙΟΥΛ. 2005